

UMBAU MFH ALLMENDSTR. 2 6383 DALLENWIL


BAUHERRSCHAFT : UERTE KORPORATION DALLENWIL, UERTEZENTRUM STÄDTLISTR. 38, 6383 DALLENWIL
 GRUNDEIGENTÜMER : UERTE KORPORATION DALLENWIL, UERTEZENTRUM STÄDTLISTR. 38, 6383 DALLENWIL

BAUPROJEKT :
MST. 1:100 SCHNITT A-A / FASSADEN


NIEDERBERGER ARCHITEKTEN MÜLIWEG 2 6052 HERGISWIL FON 041 630 29 07 FAX 041 630 30 06
 INFO@NIEDERBERGER-ARCHITEKTEN.CH WWW.NIEDERBERGER-ARCHITEKTEN.CH

ERSTELLT: 25.04.2007 / bv GEÄNDERT: -- FORMAT 63 / 60 FILE NAME: 07-25-002PLANNUMMER: 07-25-003


BAUHERRSCHAFT : **NEU**
 GRUNDEIGENTÜMER : **ABBRUCH**
 ARCHITEKT : **BESTEHEND**

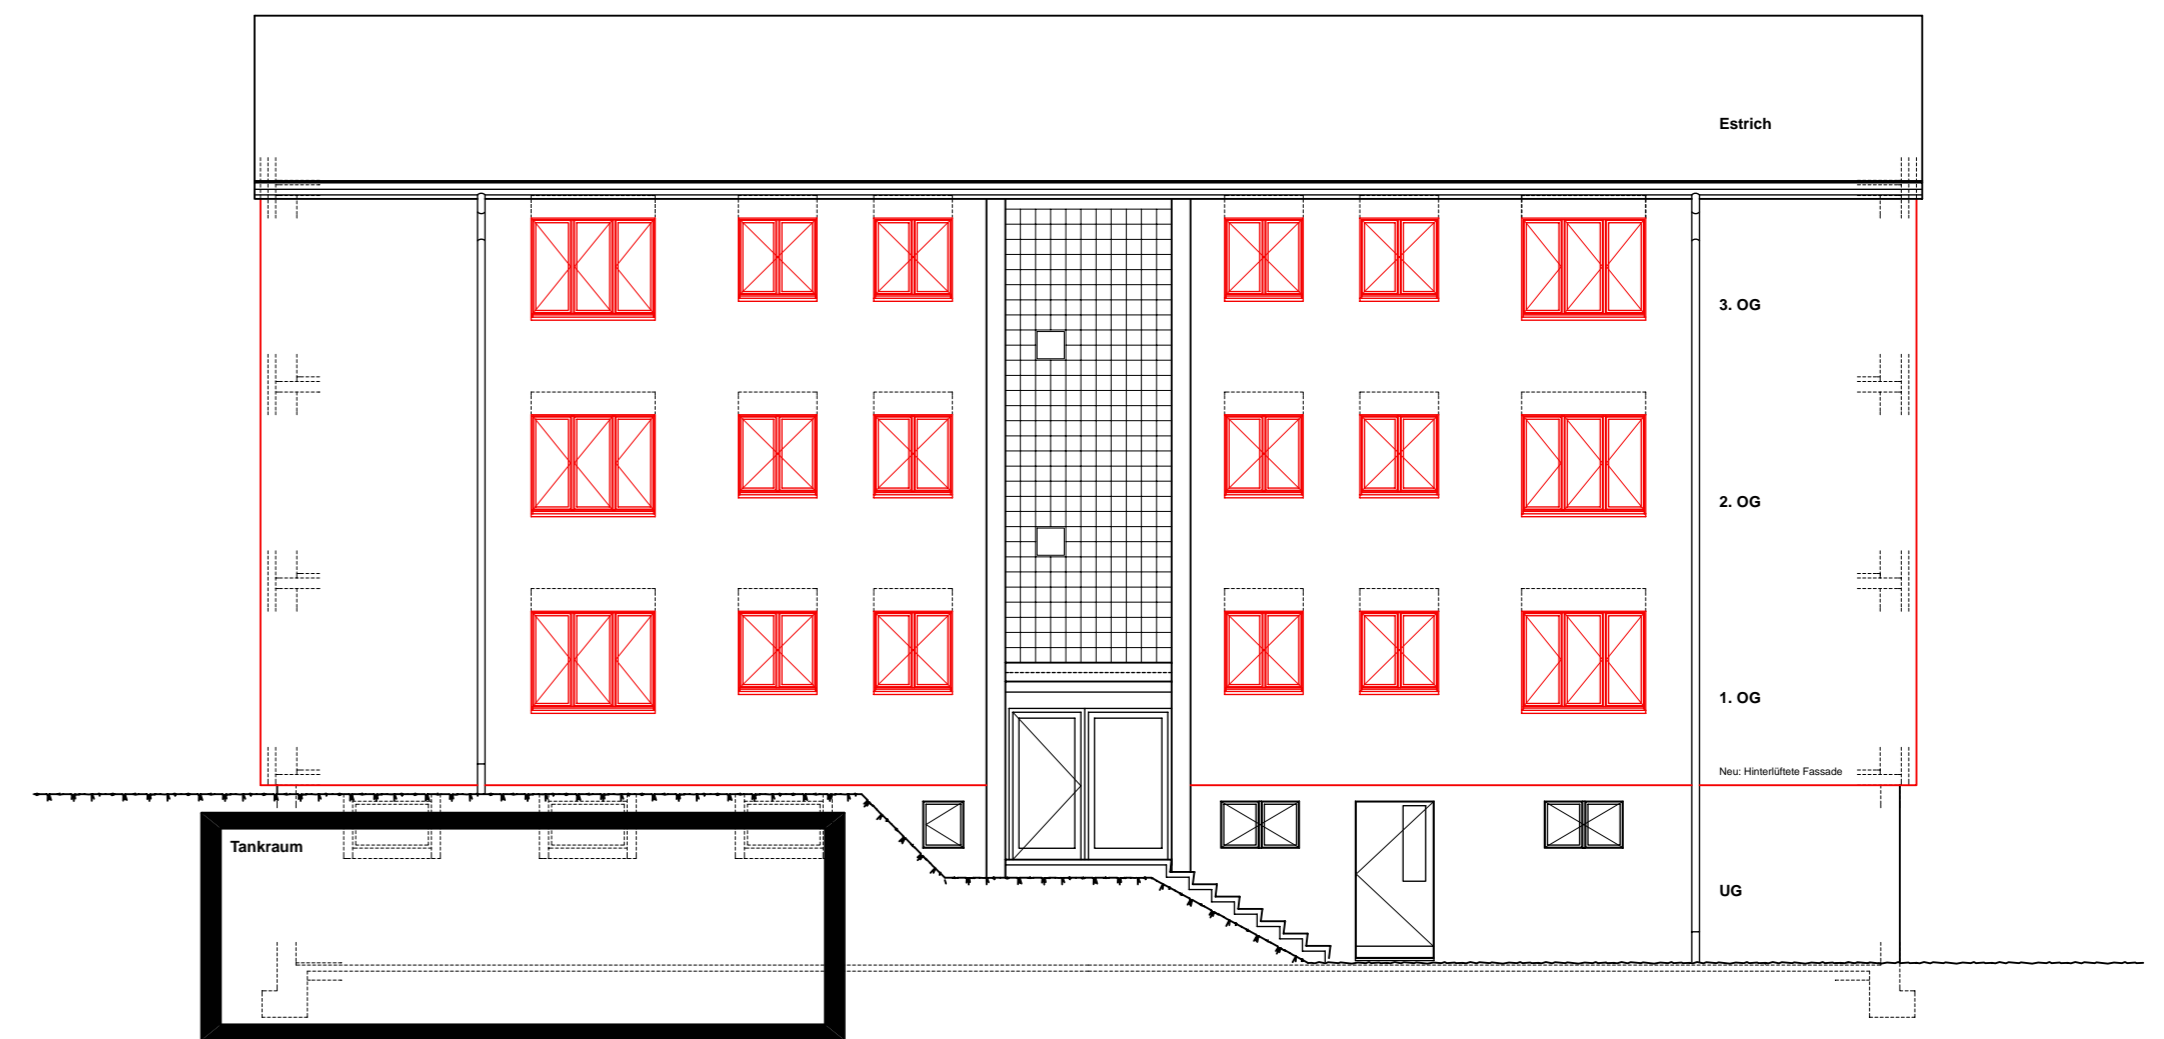


FASSADE NORD

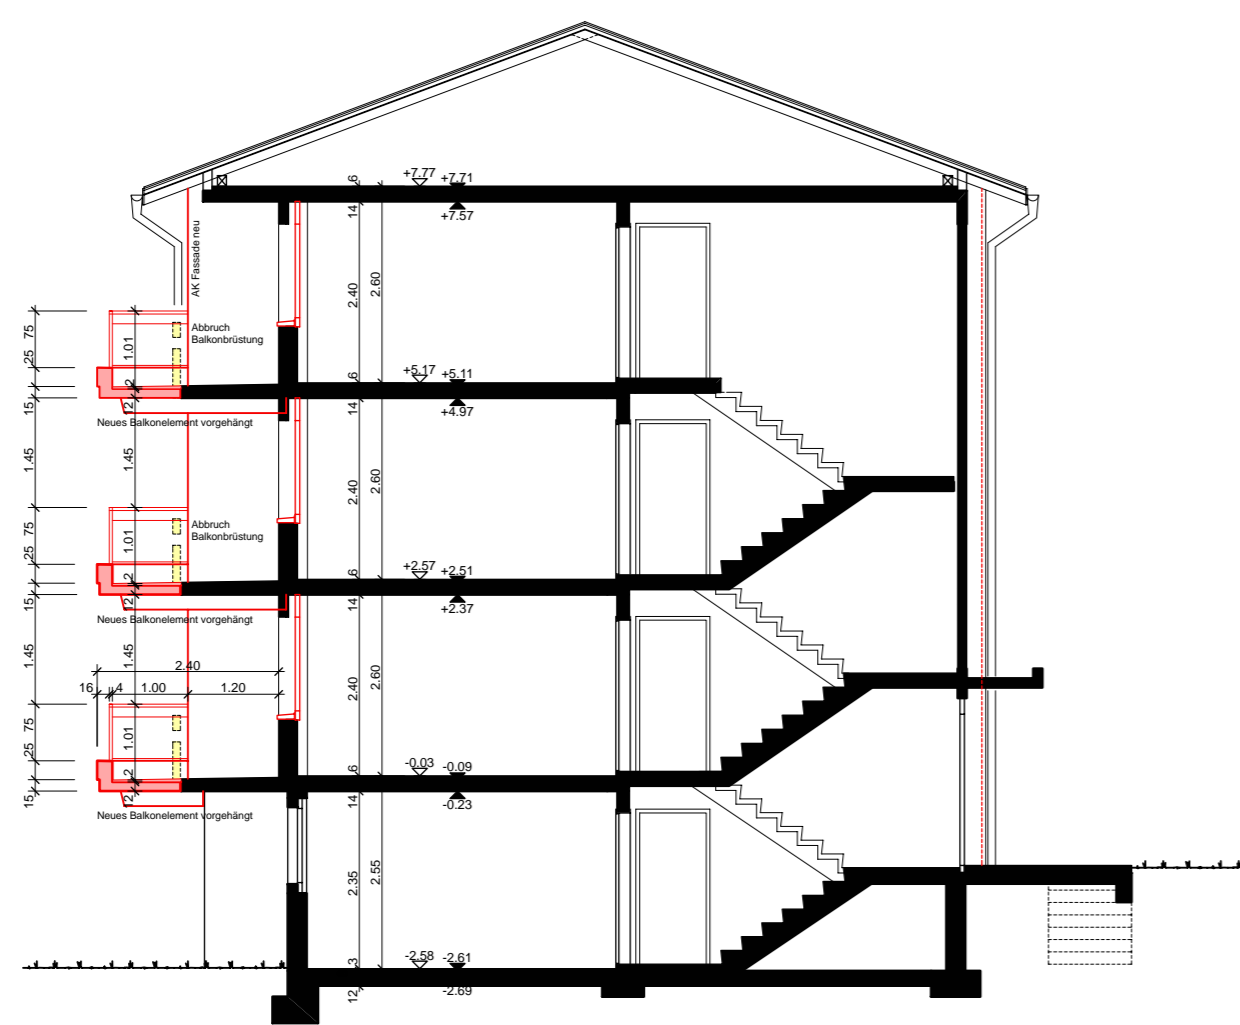


QUERSCHNITT A-A

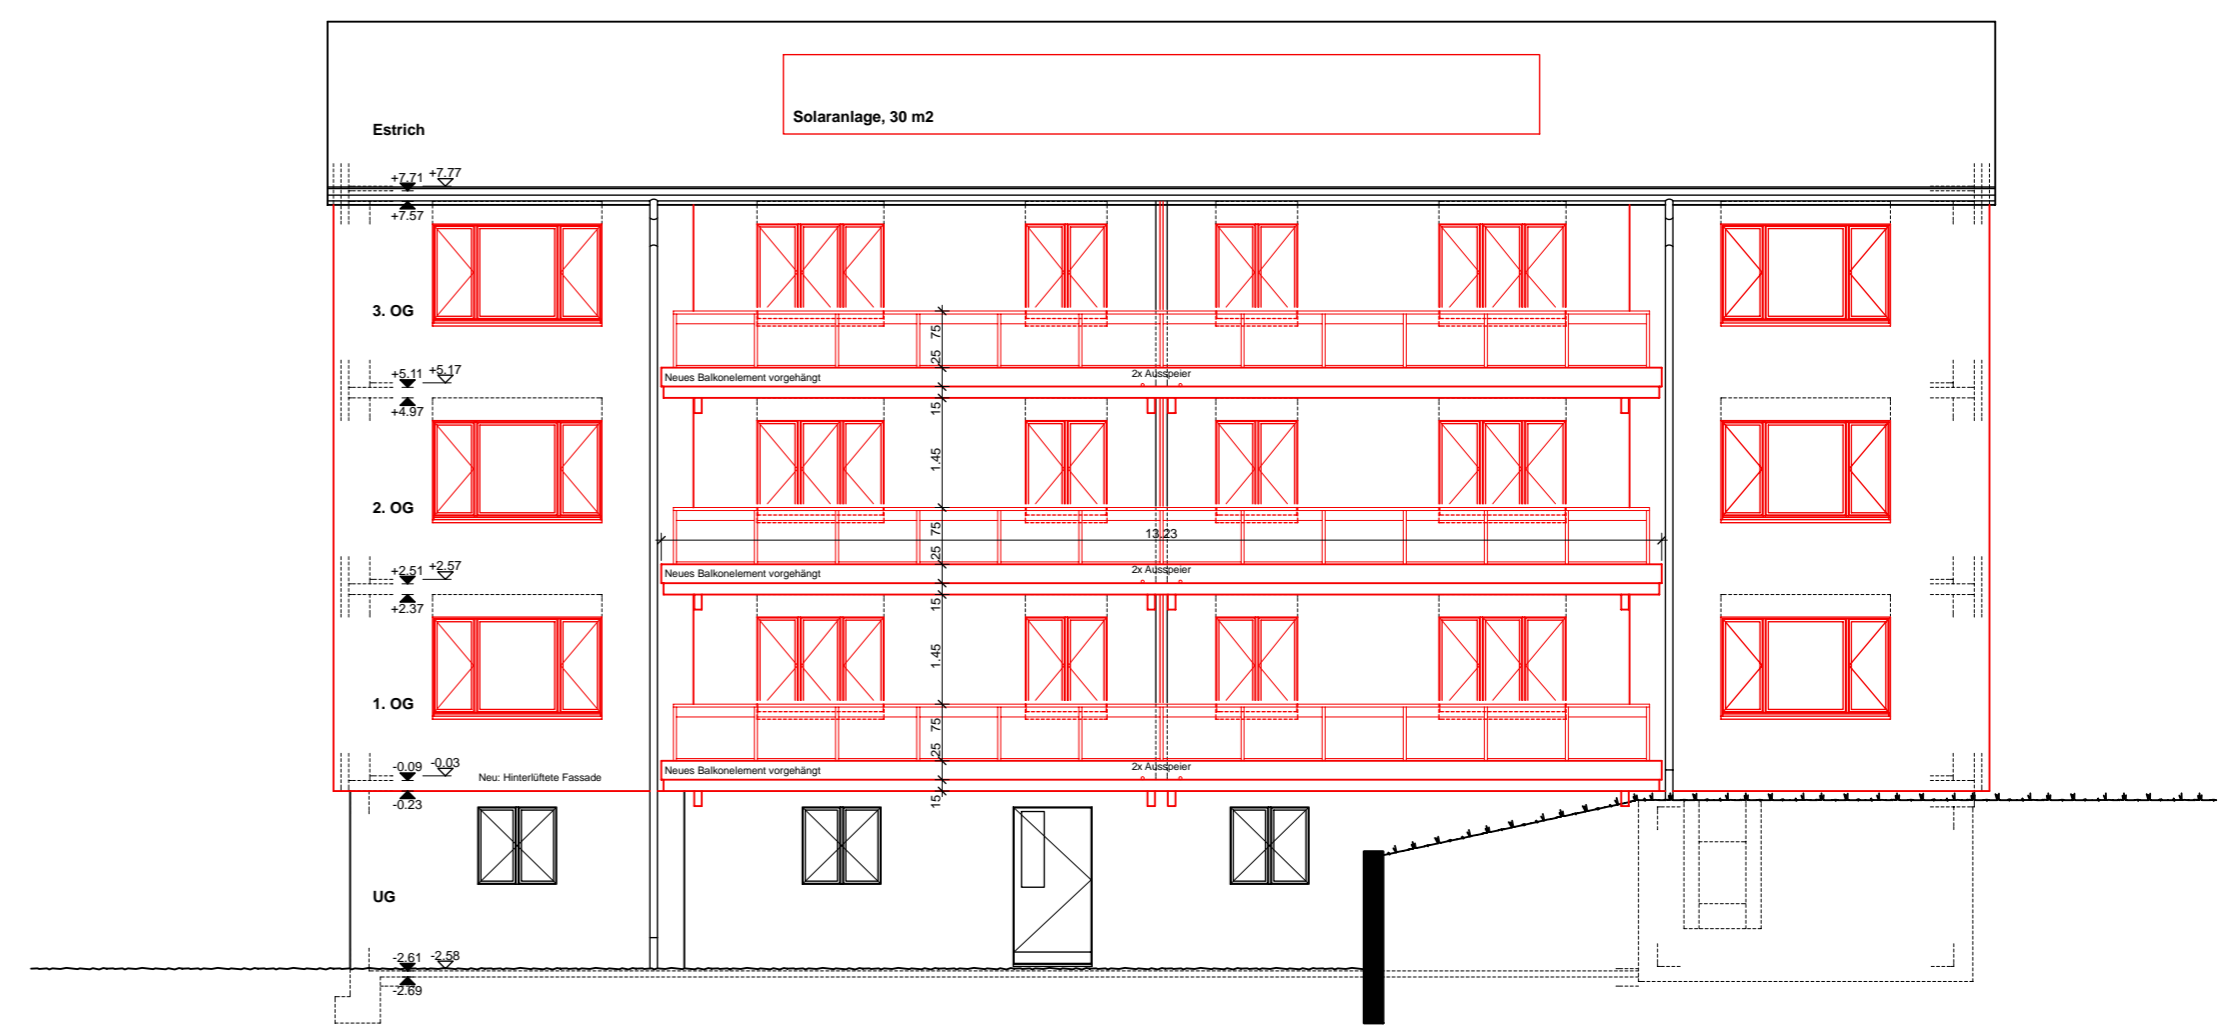

FASSADE SÜD

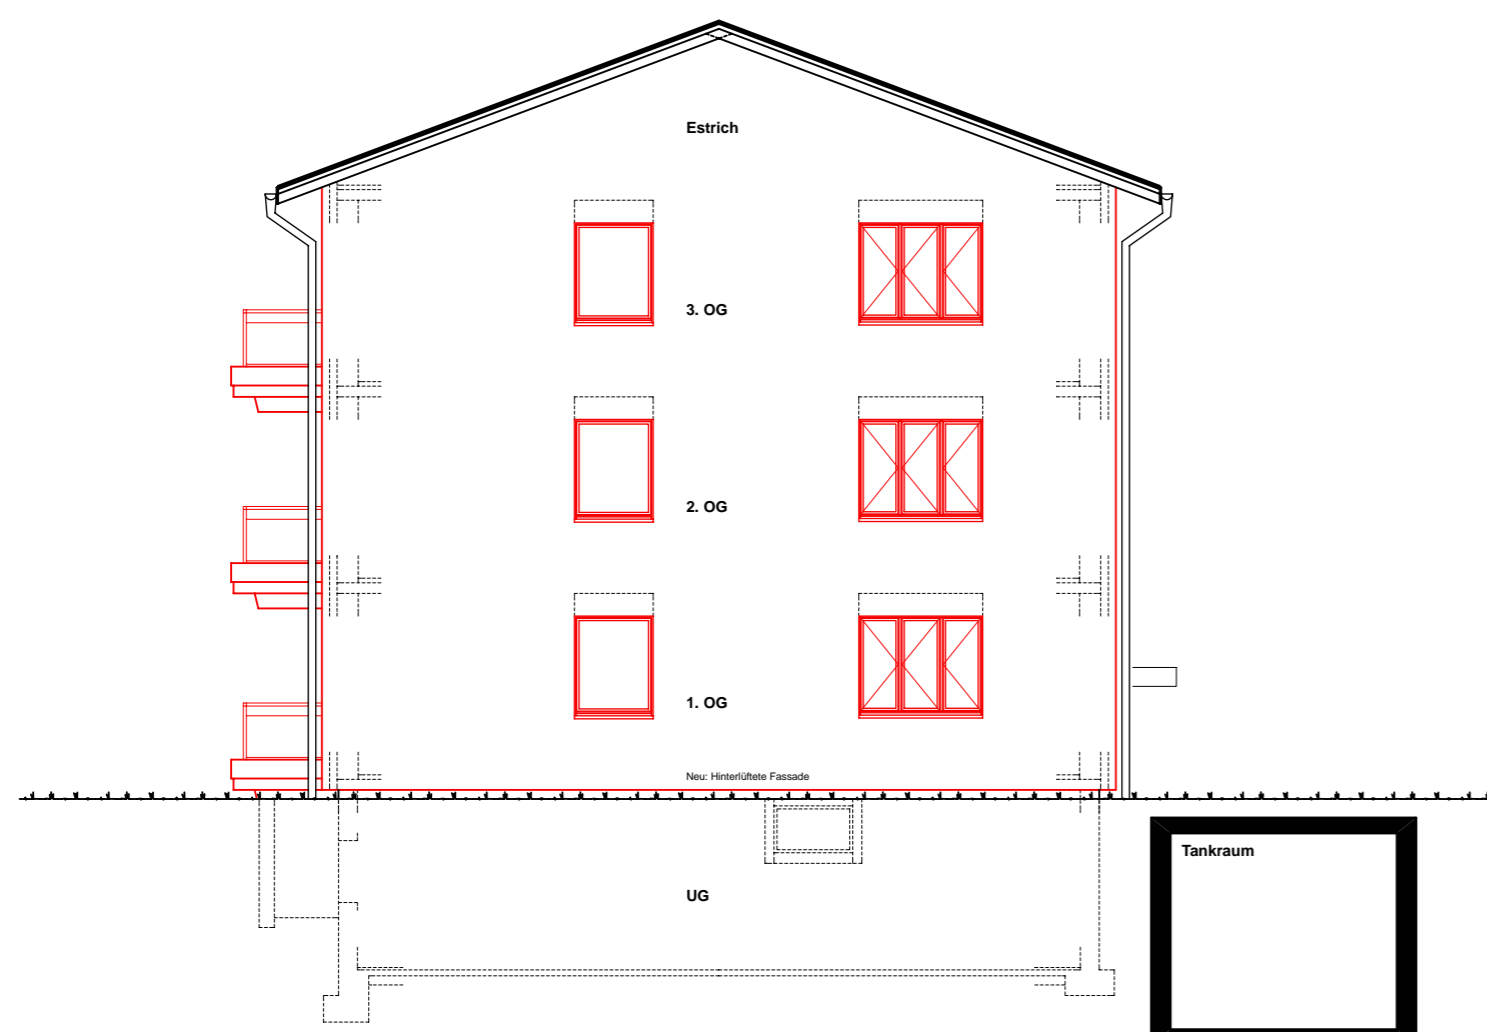

FASSADE OST

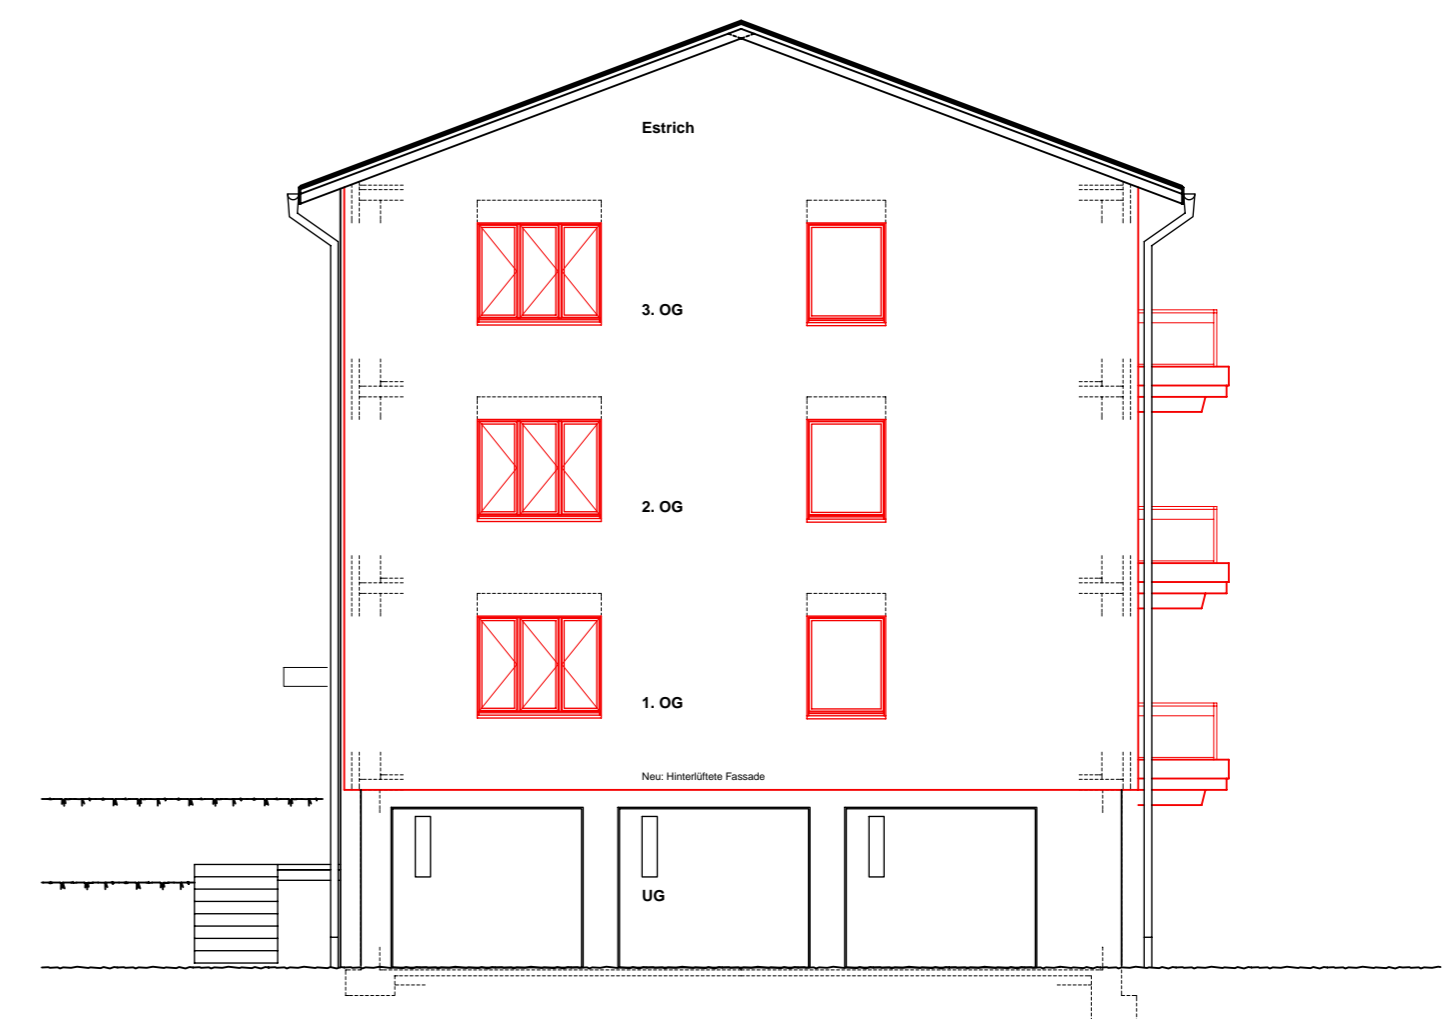

FASSADE WEST