

**UMBAU MFH ALLMENDSTR. 2 6383 DALLENWIL**


BAUHERRSCHAFT : UERTE KORPORATION DALLENWIL, UERTEZENTRUM STÄDTLISTR. 38, 6383 DALLENWIL  
 GRUNDEIGENTÜMER : UERTE KORPORATION DALLENWIL, UERTEZENTRUM STÄDTLISTR. 38, 6383 DALLENWIL

BAUPROJEKT : **MST. 1:100 SCHNITT A-A / FASSADEN**


NIEDERBERGER ARCHITEKTEN MÜLIWEG 2 6052 HERGISWIL FON 041 630 29 07 FAX 041 630 30 06  
 INFO@NIEDERBERGER-ARCHITEKTEN.CH WWW.NIEDERBERGER-ARCHITEKTEN.CH

ERSTELLT: 25.04.2007 / bv GEÄNDERT: -- FORMAT 63 / 60 FILE NAME: 07-25-002PLANNUMMER: 07-25-003


BAUHERRSCHAFT : ■ NEU  
 GRUNDEIGENTÜMER : ■ ABRUCH  
 ARCHITEKT : ■ BESTEHEND

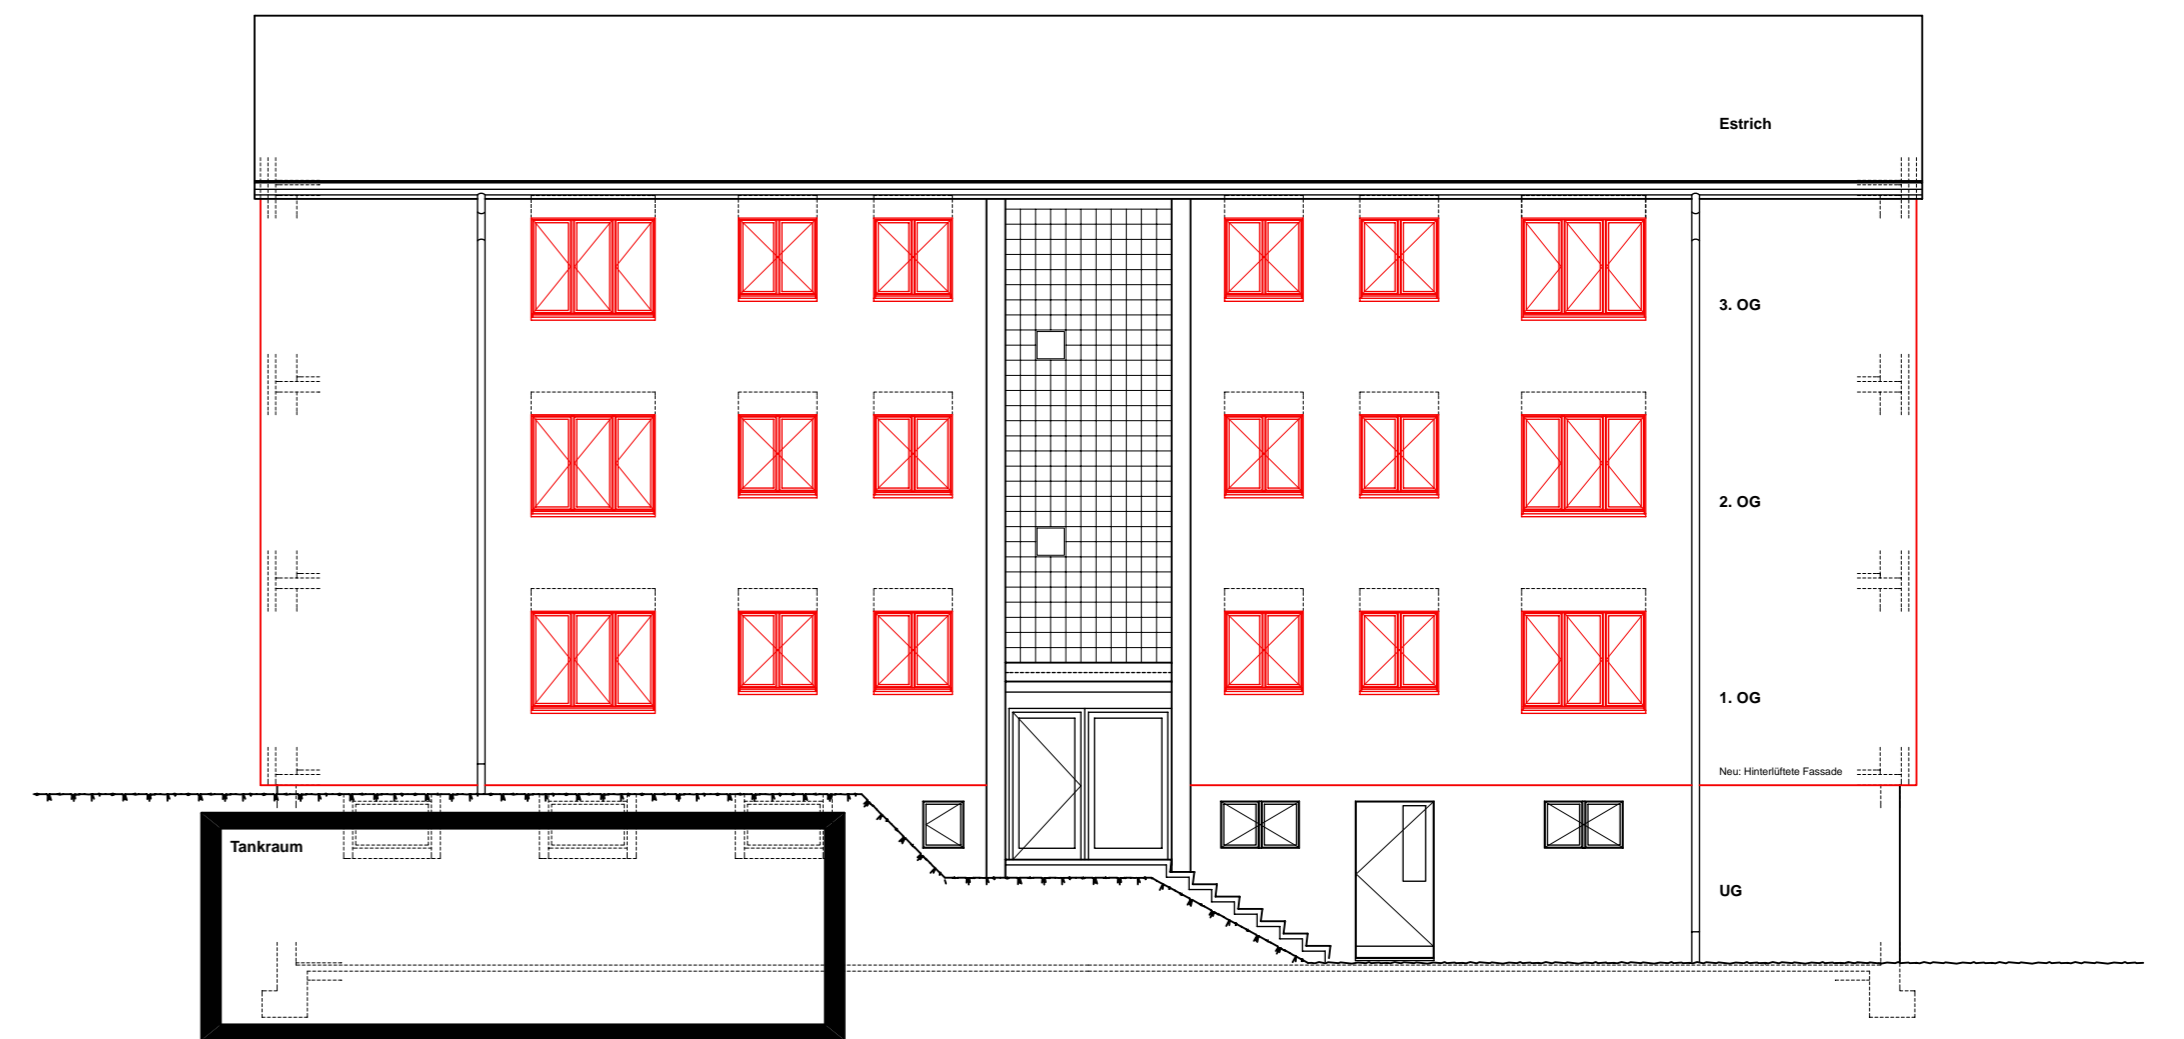


**FASSADE NORD**

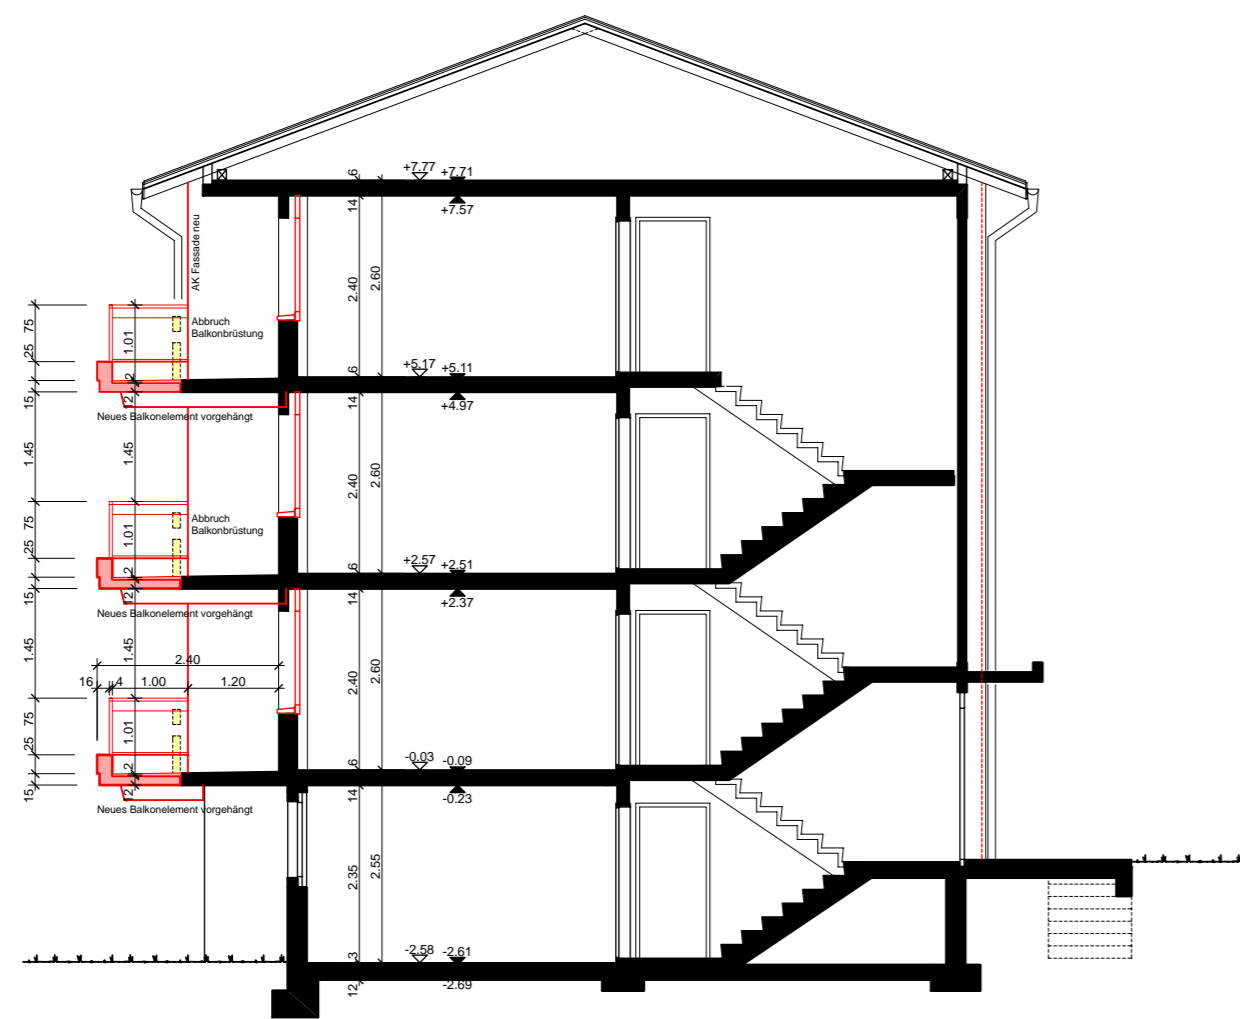


**QUERSCHNITT A-A**

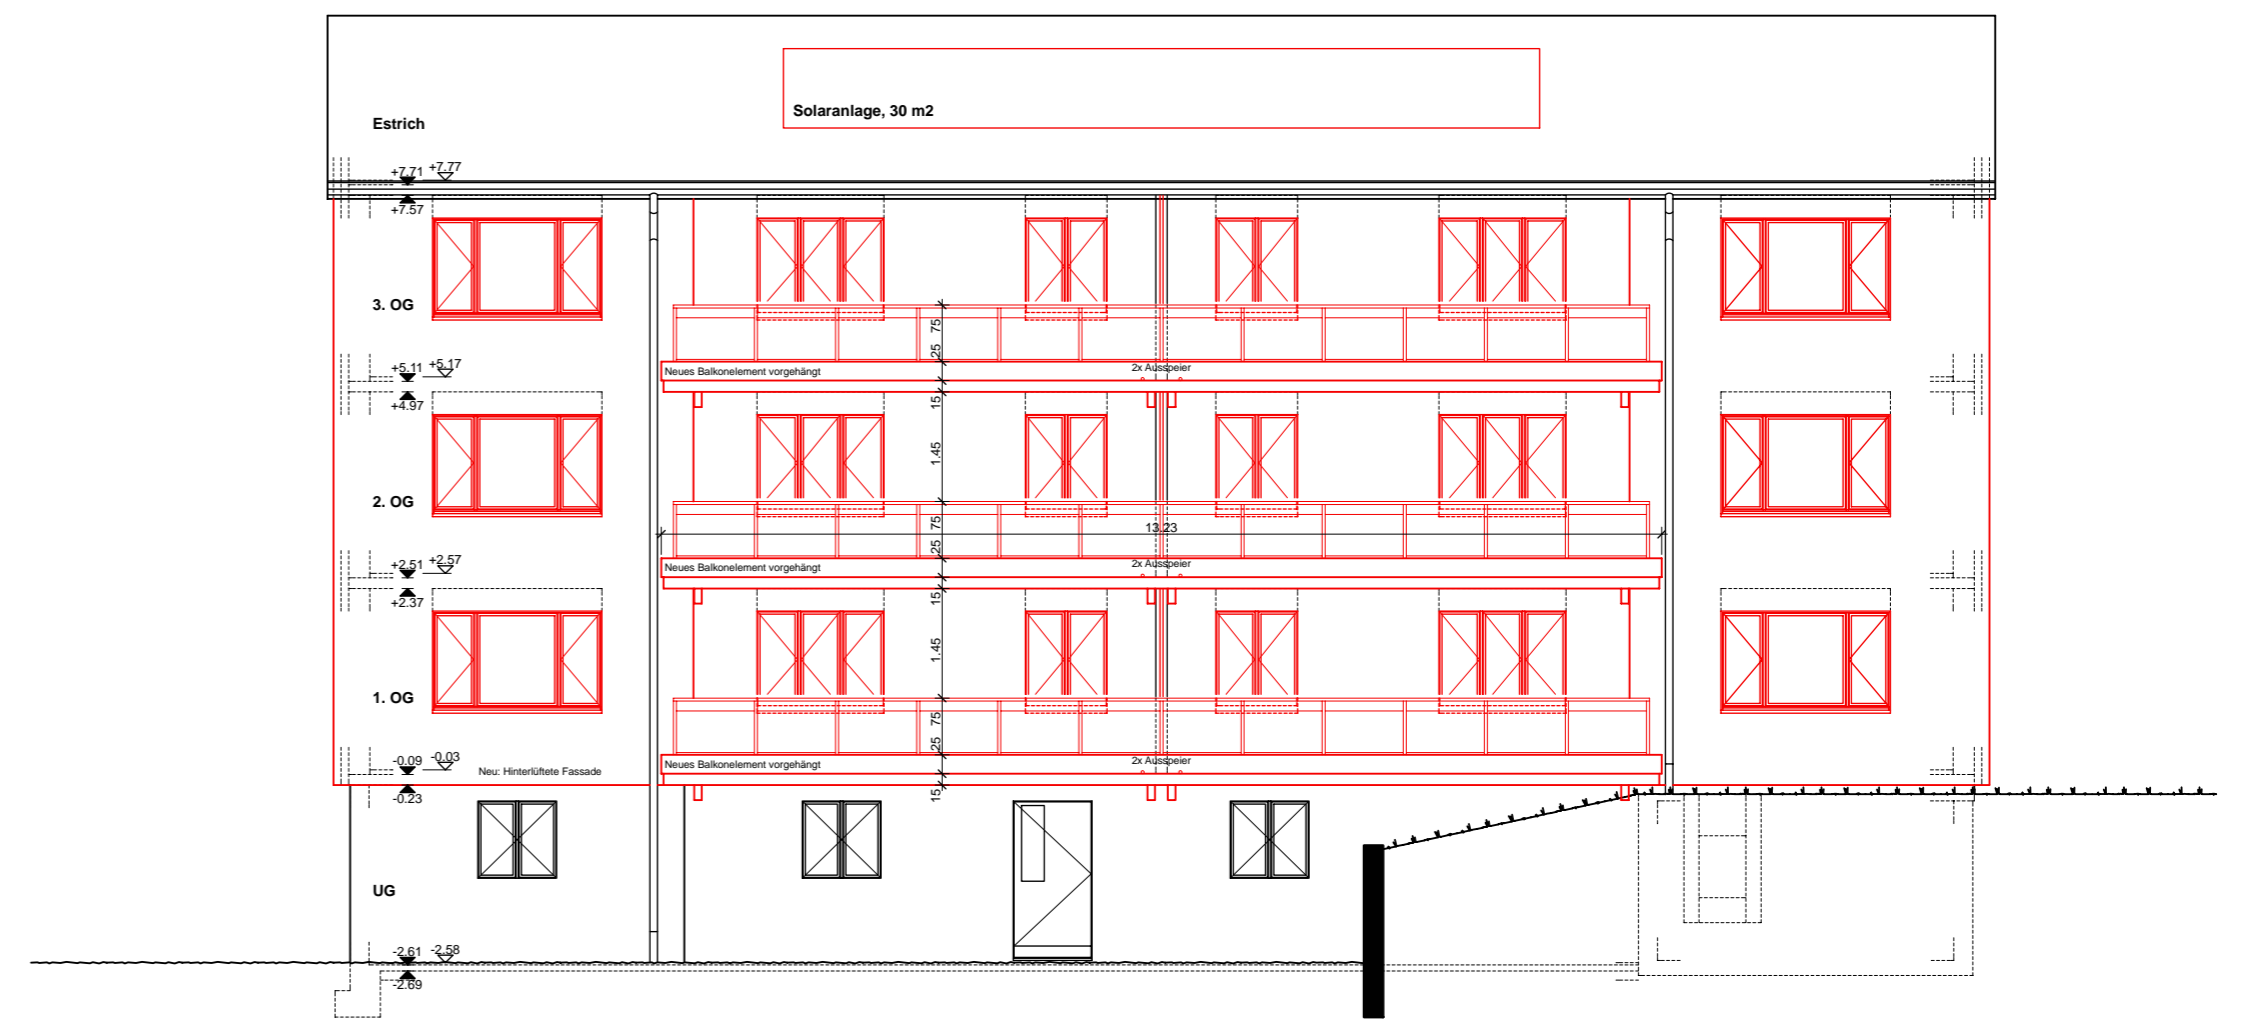

**FASSADE SÜD**

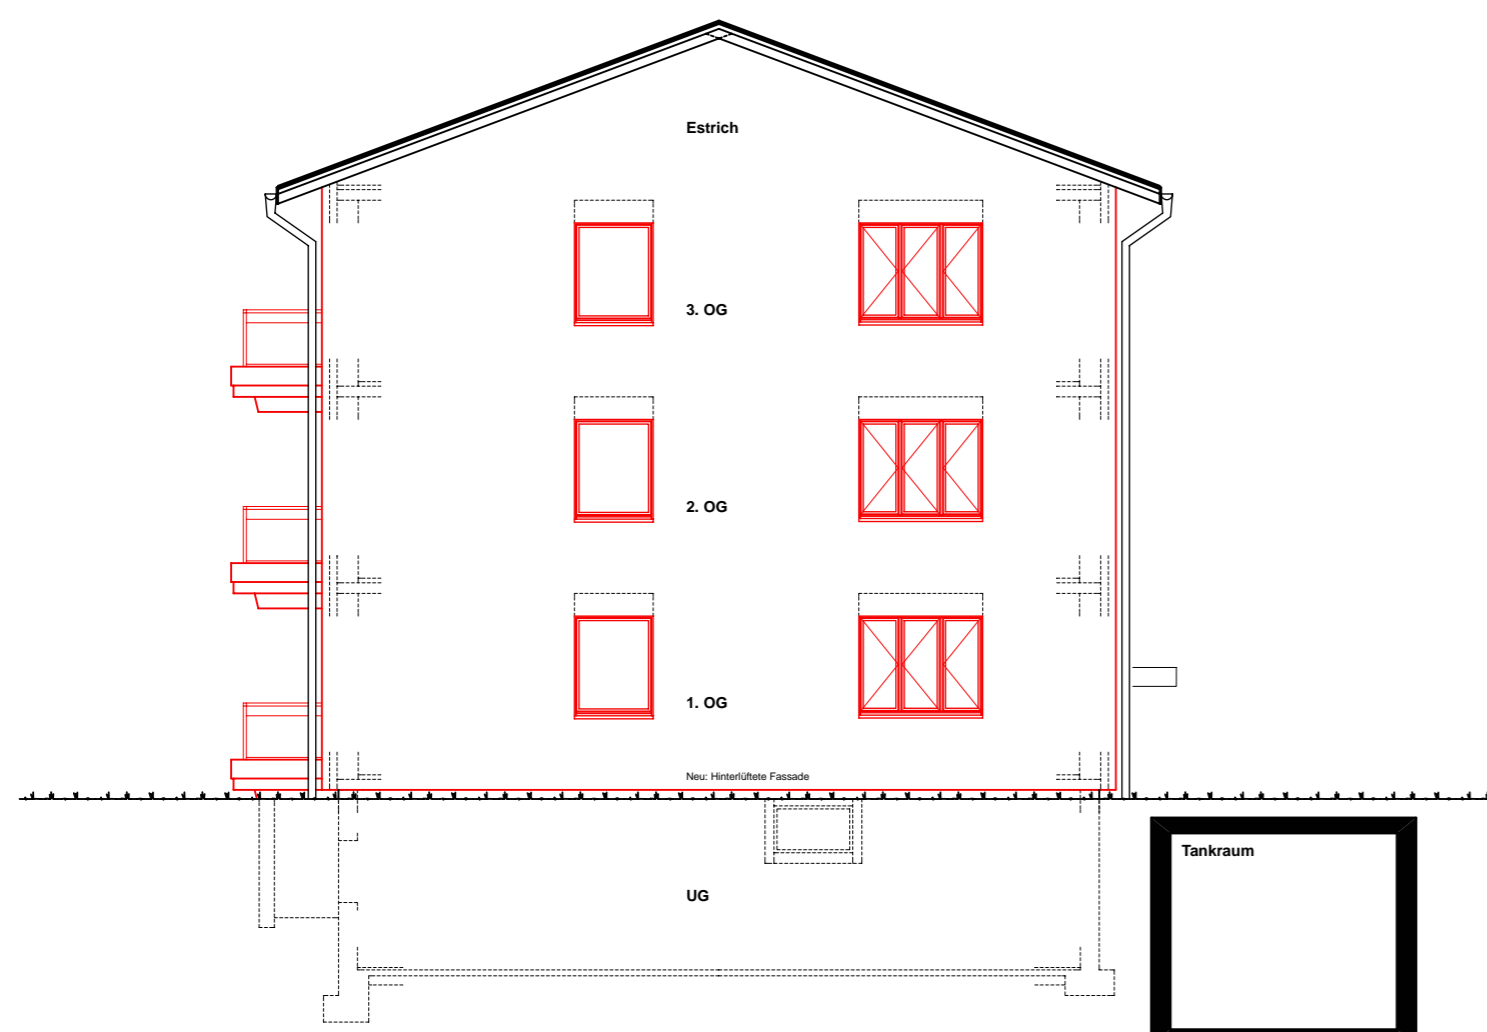

**FASSADE OST**

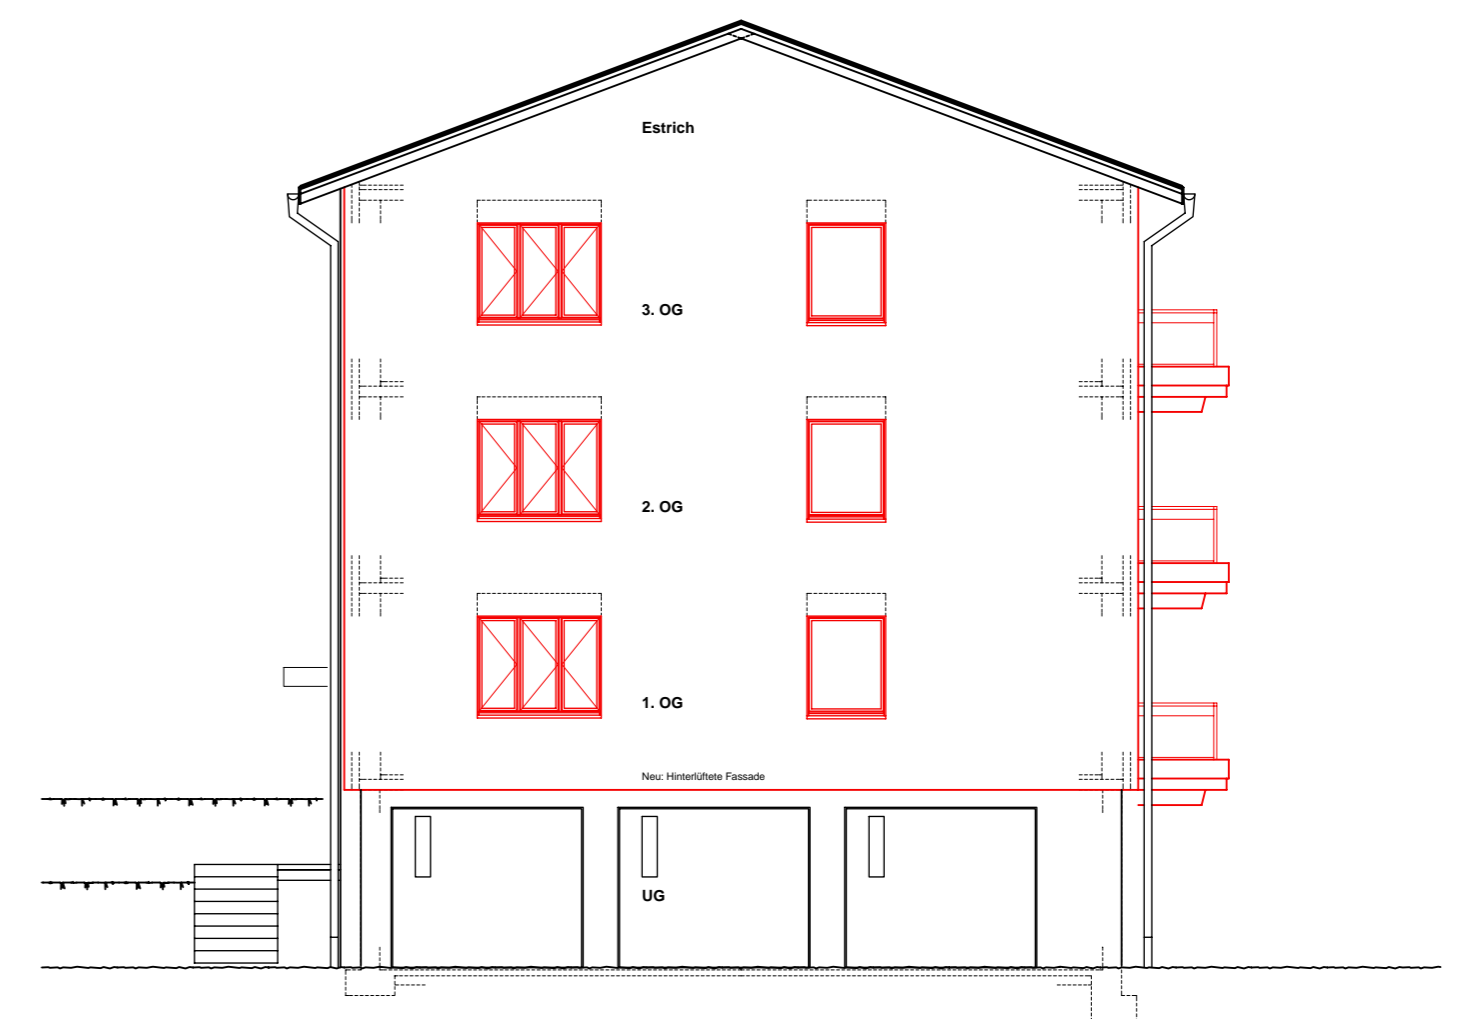

**FASSADE WEST**